

İZMİR İLİ, KARŞIYAKA İLÇESİ, CUMHURİYET MAHALLESİ, 27073 ADA 1 SAYILI PARSELE İLİŞKİN 1/1000 ÖLÇEKLİ UYGULAMA İMAR PLANI DEĞİŞİKLİĞİ UİP:

MUSTAFA KAYAR
ŞEHİR PLANLAMA
Planlama Mühendisi
1784 CUMHURİYET MAHALLESİ
Göçmen Köyü, 413 23 71 12000
Karşıyaka Y.D. 809 619 6133

Yüksek Mühür (M.İ.İ.)
M. Mustafa Kayar

İHH HASAN ÖZGÜLLÜ
Yüksek Şehir Plancısı

ŞEHİR PLANLAMA
Plan Mühendisi

F. Aygün ÖZZAMBAK
Başkan Yardımcısı.

Dr. Cemil TUGAY
İzmir Büyükşehir Belediye Başkanı

İZMİR BÜYÜKŞEHİR BELEDİYESİ
Dosya No : 35.03.01.07/3023925
Değişiklik No : 1837
PİN - UİP : 351135000



Karşıyaka Belediye Meclisinin 05.02.2026 ve 33 sayılı kararı ile kabul edilen 1/1000 ölçekli Uygulama İmar Planı Değişikliği, İzmir Büyükşehir Belediye Meclisinin 11.05.2026 gün ve 04.584p.6.6-1-2026 gün ve 41-465 sayılı kararı ile 5216 sayılı Büyükşehir Belediyesi Kanununun 7/b maddesi gereğince değişiklikle onandı.

Dr. Cemil TUGAY
İzmir Büyükşehir Belediye Başkanı

İL:İZMİR

İZMİR
L18-a-02-b-3-a

427

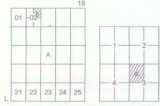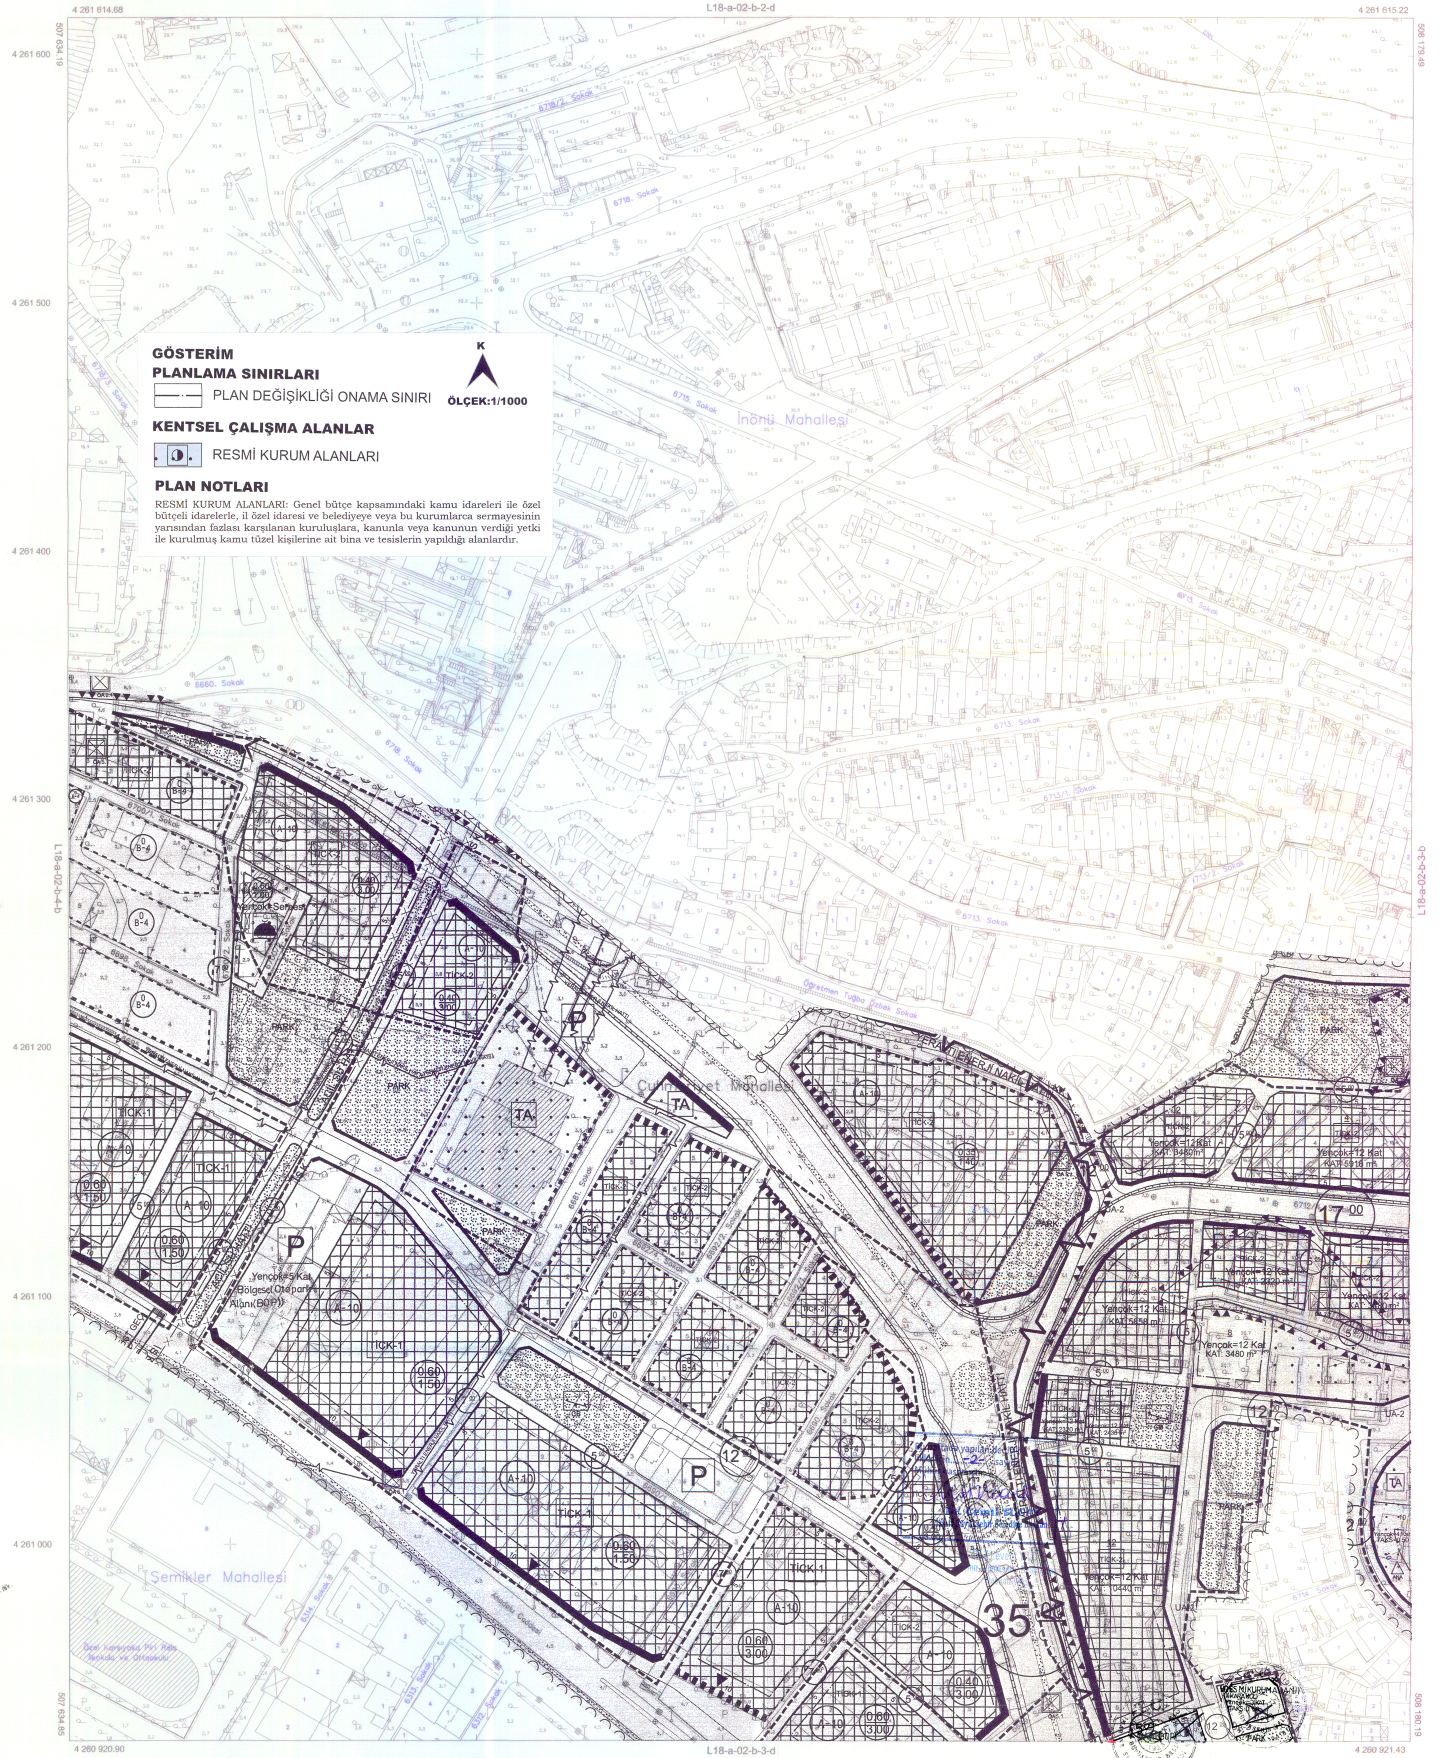

Koordinatlar ve pafta bölünmesi
en son güncellemesi TUTU'ya bağlı
2005 G projesinde, GRIS80 elipsoid ve
Transversal Mercator (TM) izdüşümünde
kullanılmıştır.
2010 tarihinde yapılan resmî hava
fotoğrafı üzerinden çizilmiştir.
Yapılar pafta üzerinden çizilmiştir.

Yükseklik Pim: Eni Grup Bilgi Teknolojileri A.Ş.

MEHMET MİHENDİS
Alperin ALAÇAMLIOĞLU
Harita Mühendisi

1:1000

KONTROL
İBB HALKLAŞTIRI HARİTA VE APLİKASYON ŞUBESİ MÜDÜRLÜĞÜ
ŞEHİR PLANLAMA
Harita Mühendisi
Harita Mühendisi
Harita Mühendisi

ONAY
Yükseklik Eni Grup Bilgi Teknolojileri A.Ş.
tarafından yapılan ...
kullanılmıştır. Harita Mühendisi ve onaydır.
AZİZ TOCAOĞLU
Büyükşehir Belediye Başkanı Y.
M. Kuluay YILDIRIM
Harita ve CBS Denetim Başkanı
Harita Mühendisi