

# DURUM HARİTASI

ili  
Belediyesi  
Mahallesi  
Pafta No  
Ada/Parsel

Izmir  
Karşıyaka  
Semikler-Cumhuriyet  
26 L IV a-b  
3047 v.s.


P.55403

107200

107100

96300

96400

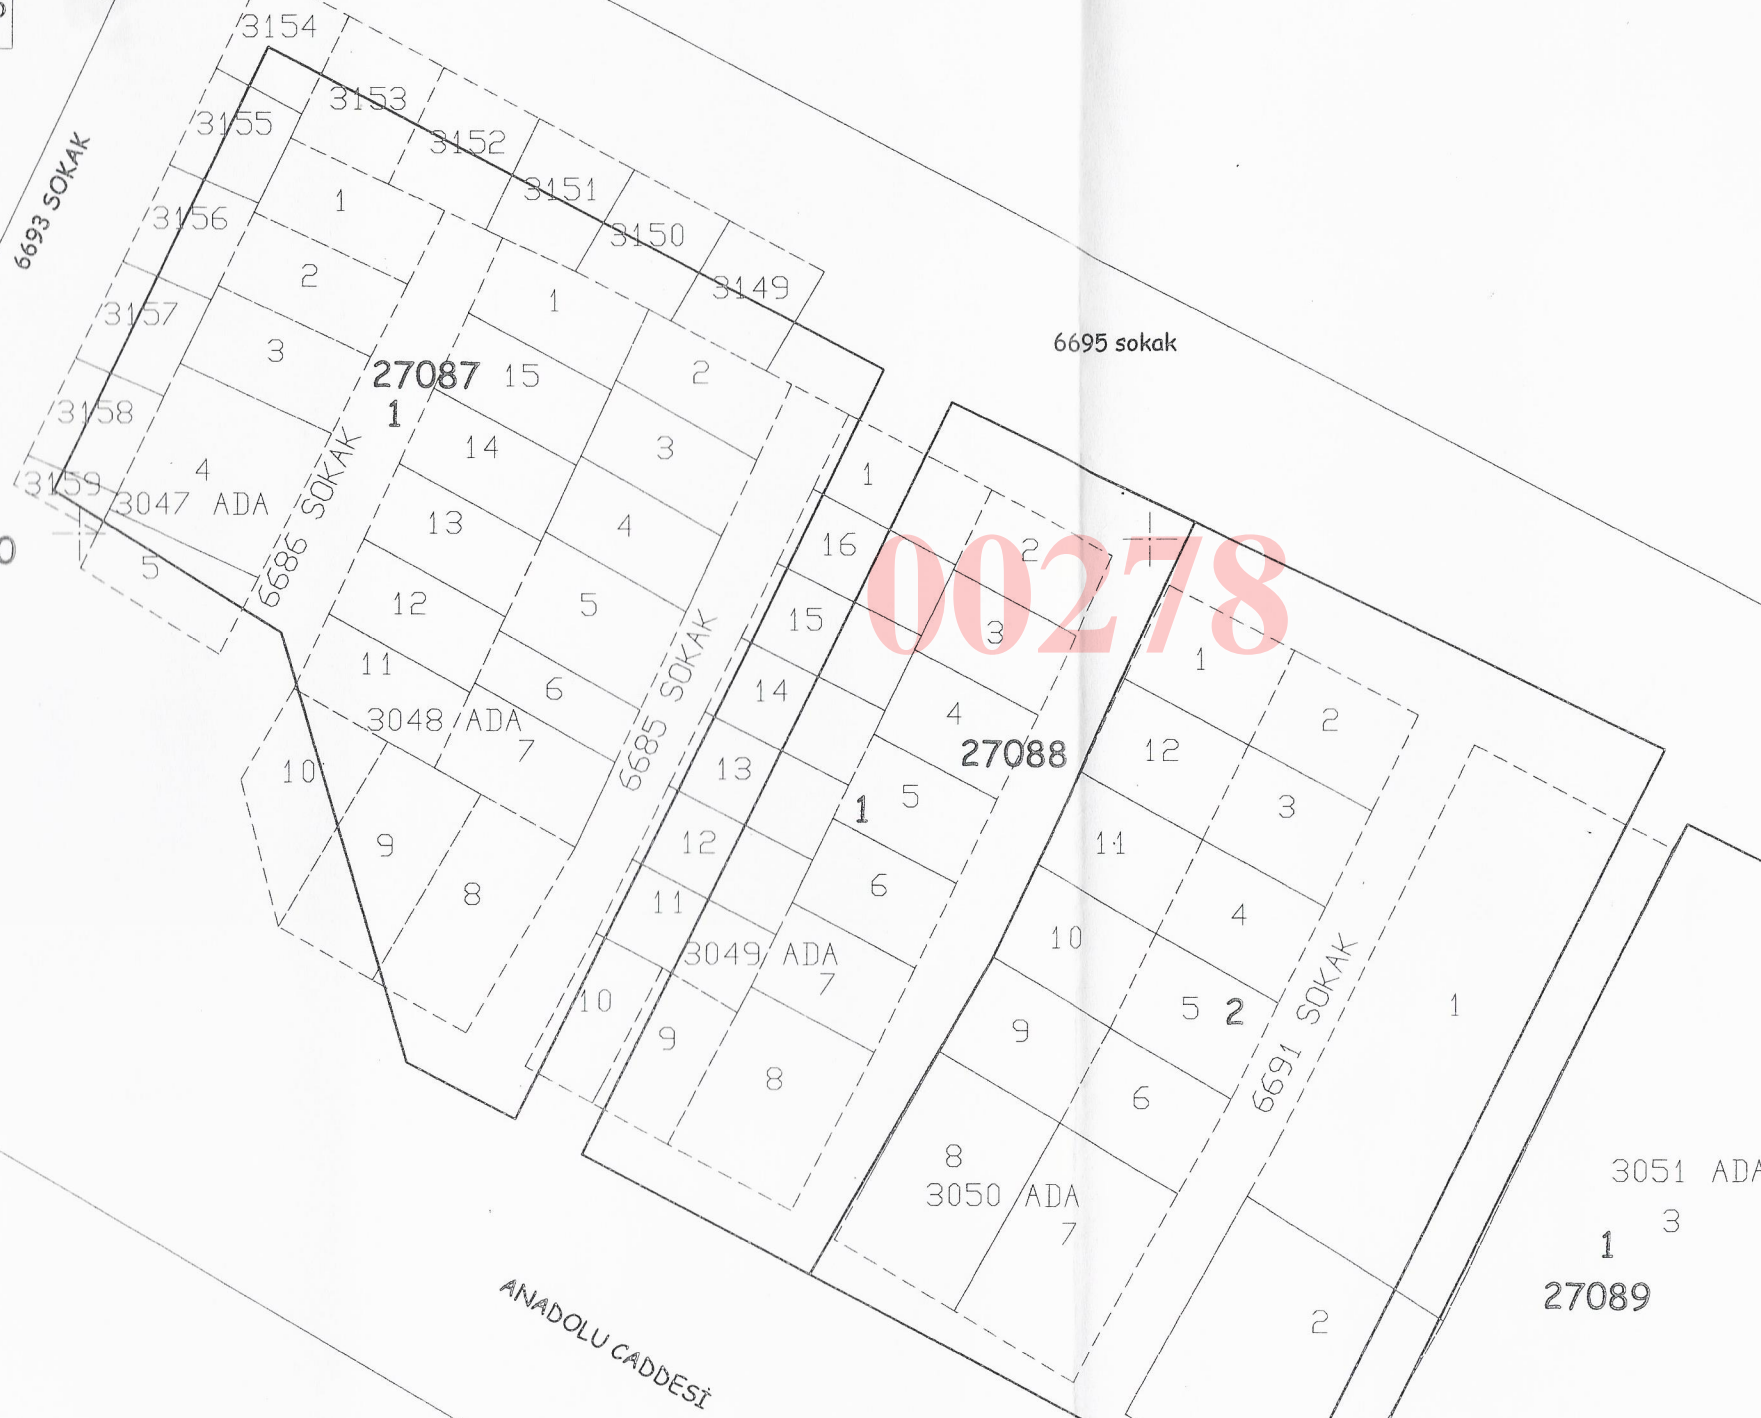

**T.C.**  
**İZMİR BÜYÜKŞEHİR BELEDİYESİ**  
**İMAR UYGULAMA İ. ŞB. M.D.**

Arzu Ece ATILA  
Y. Harita Mühendisi  
*A.E. Atilla*

A. Nihat KAYA  
Etüt Proje Müdürü  
*A. Nihat Kaya*

DÜZENLEYEN	UYGUNDUR	KADASTRO MÜD. KONTROL EDEN
	BELEDİYE /ÖZEL İDARE	
	KONTROL EDEN	
ADI SOYADI	<i> Davut ÖZTÜRK Harita ve Kadastır Mühendisi Etiler No: 2018</i>	
TARİH	<i>15.05.2018</i>	
İMZA	<i>Mehmet GÖRÜN Kadastır Mühendisi</i>	