DURUM HARİTASI

ili	İzmir
Belediyesi	Karşıyaka
Mahallesi	Dedebaşı
Pafta No	25 L II b
Ada\Parsel	307/113,114,174,175,176,177,178,207,208,270

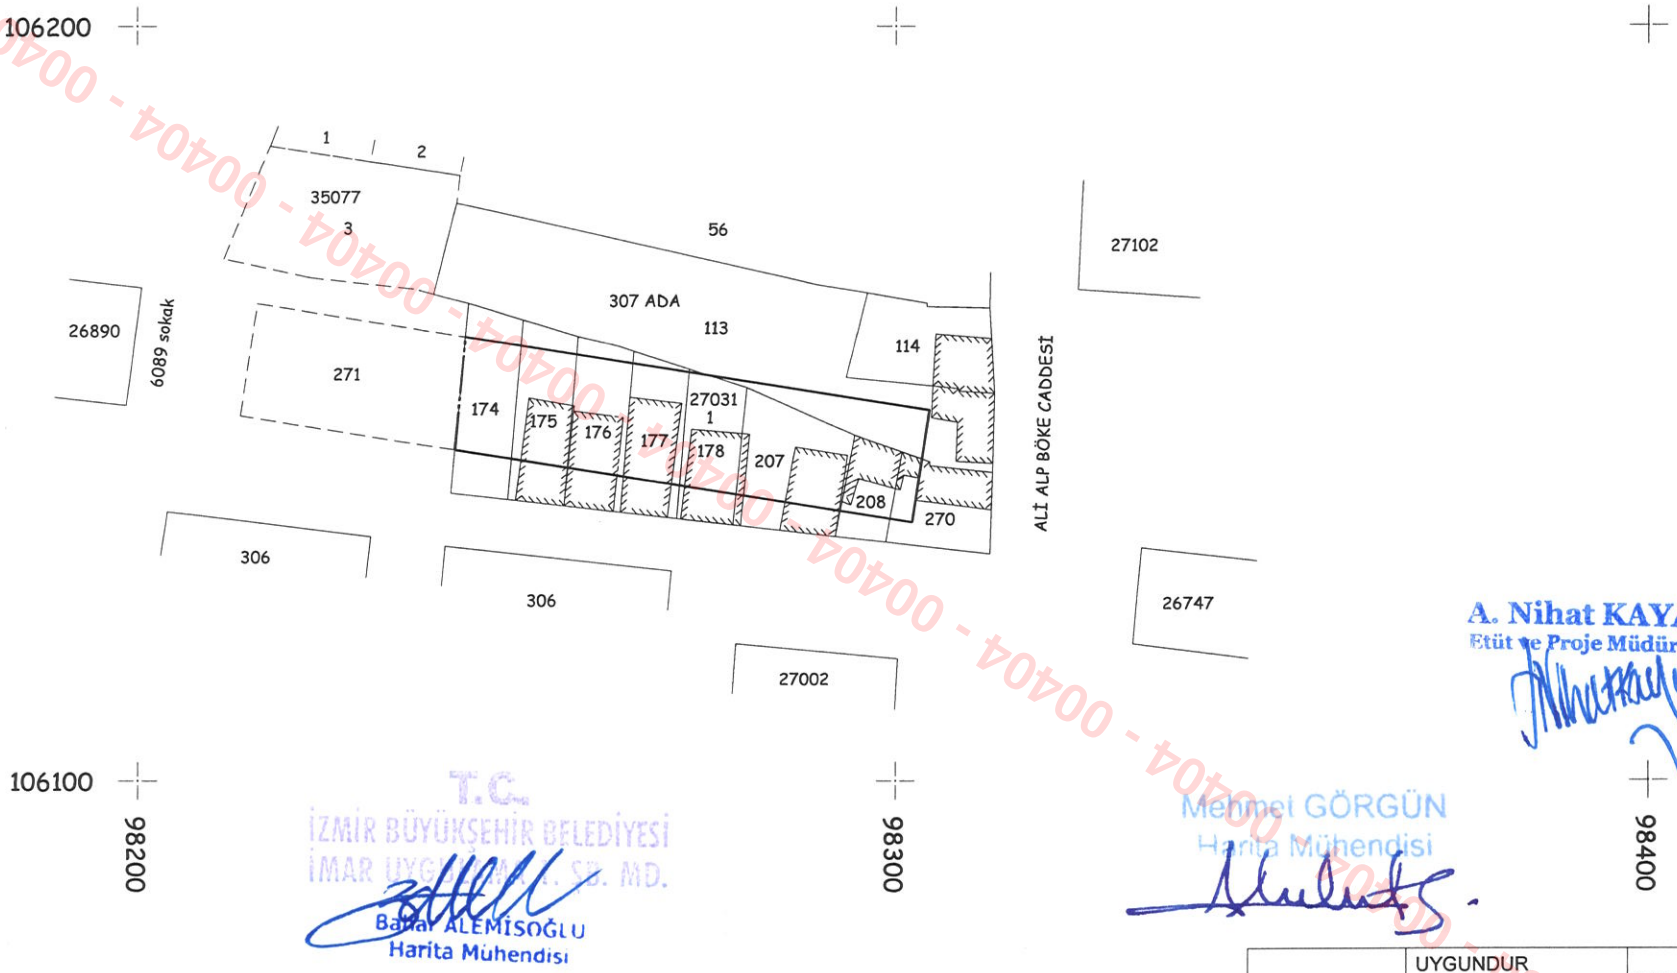

A. Nihat KAYA
Etüt ve Proje Müdürü

T.C.
İZMİR BÜYÜKŞEHİR BELEDİYESİ
İMAR UYGULAMA K. SB. MD.
Bahar ALEMİŞOĞLU
Harita Mühendisi

Mehmet GÖRGÜN
Harita Mühendisi

	DÜZENLEYEN	UYGUNDUR BELEDİYE /ÖZEL İDARE	KADASTRO MÜD.
		KONTROL EDEN	KONTROL EDEN
ADI SOYADI	Davut ÖZTÜRK		
TARİH	Harita ve Kadastro Mühendisi Dip.No:1996		
İMZA	Oda Sicil No:8848		

00404 - 00404 - 00404 -