

İZMİR İLİ, KARŞIYAKA İLÇESİ, KÜÇÜK SANATLAR 2. ETAP 1/1000 ÖLÇEKLİ UYGULAMA İMAR PLANI REVİZYONU		 ÖLÇEK: 1/1000				



KÜÇÜK SANATLAR 2. ETAP 1/1000 ÖLÇEKLİ UYGULAMA İMAR PLANI REVİZYONU

GÖSTERİM

SINIRLAR

PLANLAMA SINIRLARI

-
- PLAN ONAMA SINIRI
- ETAPLAMA SINIRI
- UYGULAMA ALAN SINIRI

ALAN KULLANIMLARI

YAPI DÜZENİ VE YOĞUNLUKLARI

-

KENTSEL ÇALIŞMA ALANLARI

-  BELEDİYE HİZMET ALANI
-  KÜÇÜK SANAYİ ALANI

YAPI SINIRLAMASI GETİRİLEREK KORUNACAK ALANLAR

- BHK BORU HATTI KORUMA KUŞAĞI
ENH ENERJİ NAKİL HATTI KORUMA KUŞAĞI

AÇIK VE YEŞİL ALANLAR

-

AFET TEHLİKELİ ALANLAR

-  **ÖNLEMLİ ALAN (ÖA-2.1)**

UA-2 UYGUN ALAN (UA-2)



-

ENERJİ ÜRETİM-DAĞITIM VE DEPOLAMA

- | | |
|---|---------------------|
|  | REGÜLATÖR ALANI |
|  | DOĞALGAZ BORU HATTI |
|  | ENERJİ NAKİL HATTI |
|  | TRAFO ALANI |

SU-ATIKSU VE ATIK SİSTEMLERİ

- TEKNİK ALTYAPI ALANI
SU YÜZEYİ

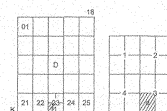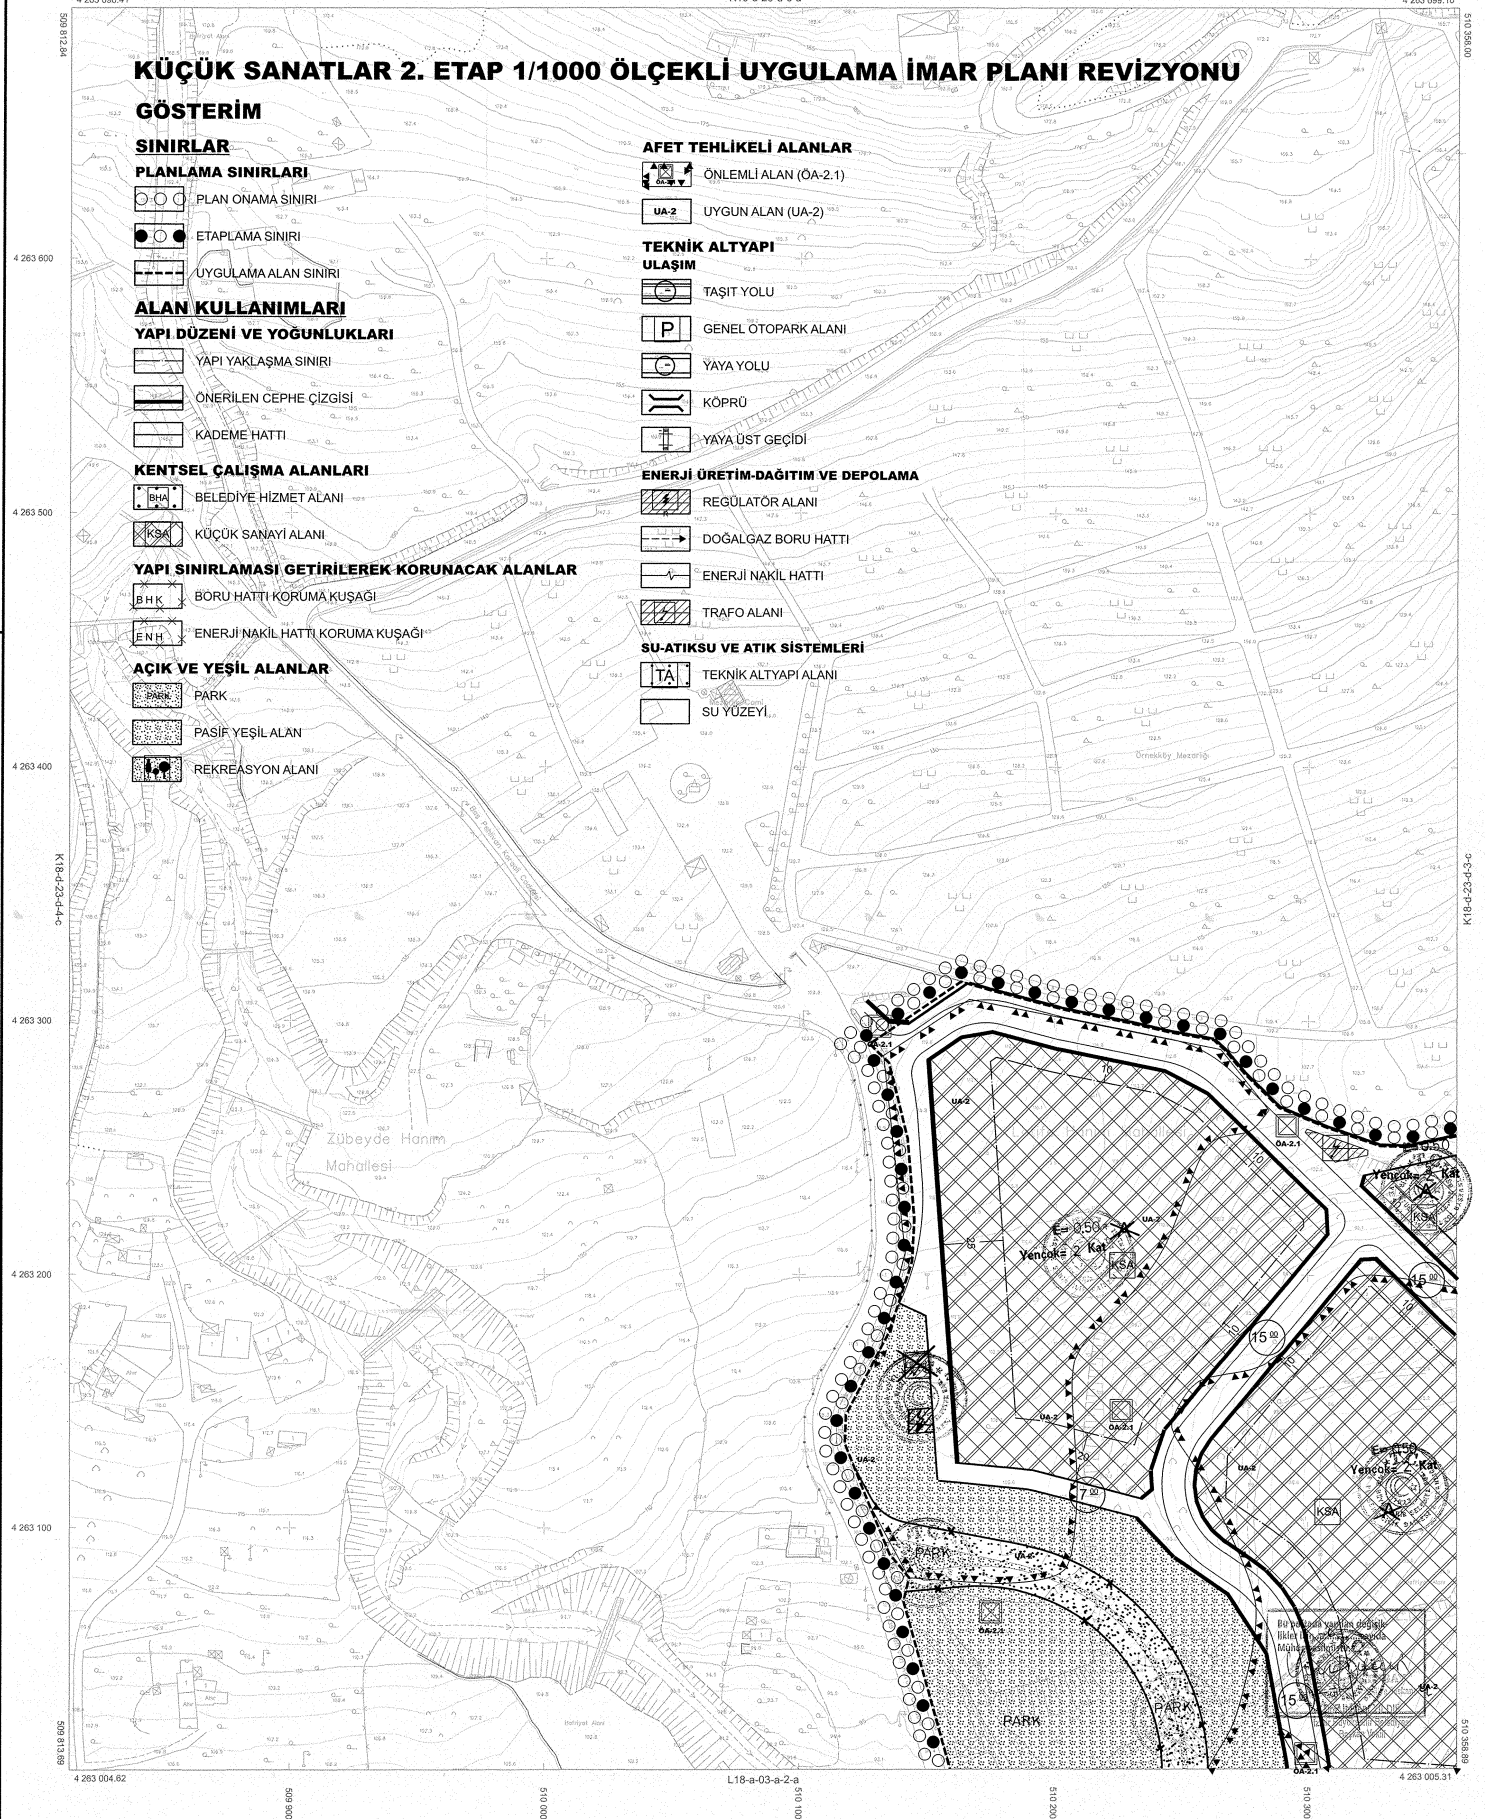

Koordinatlar ve pafta bölünmesi en son güncellenmiş TUTGA'ya bağlı 2005.0 epöğünde, GR880 elipsoidi ve Transversal Mercator (TM) izdüşümünde düzenlenmiştir.

2015 tarihinde çekilen renkli hava fotoğraflarından üretilmiştir.

Yapılar çatı sınırından çizilmiştir.

Yüklenici Firma: Emi Grup Bilgi Teknolojileri A.Ş.

MESUL MÜHENDİS

Alp Aslan ALAÇAMLIOĞLU
Harita Mühendisi

1:1000

KONTROL

İBB HALİHAZIR HARİTA VE APLİKASYON ŞUBE MÜDÜRLÜĞÜ

		
Selma İNDİKÇİ	Ogulcan CENGİZ	Serdar GÜL
Harita Mühendisi	Harita Mühendisi	Harita Mühendisi

ONAY

Yüklenici Emi Grup Bilgi Teknolojileri A.Ş.
tarafından yapılan 752..... adet
fotogrametrik harita incelendi ve onandı.

Aziz KOCAOĞLU
Büyükşehir Belediye Başkanı Y.
M. Kubilay YILDIRIM
Harita ve CBS Dairesi Başkanı

