
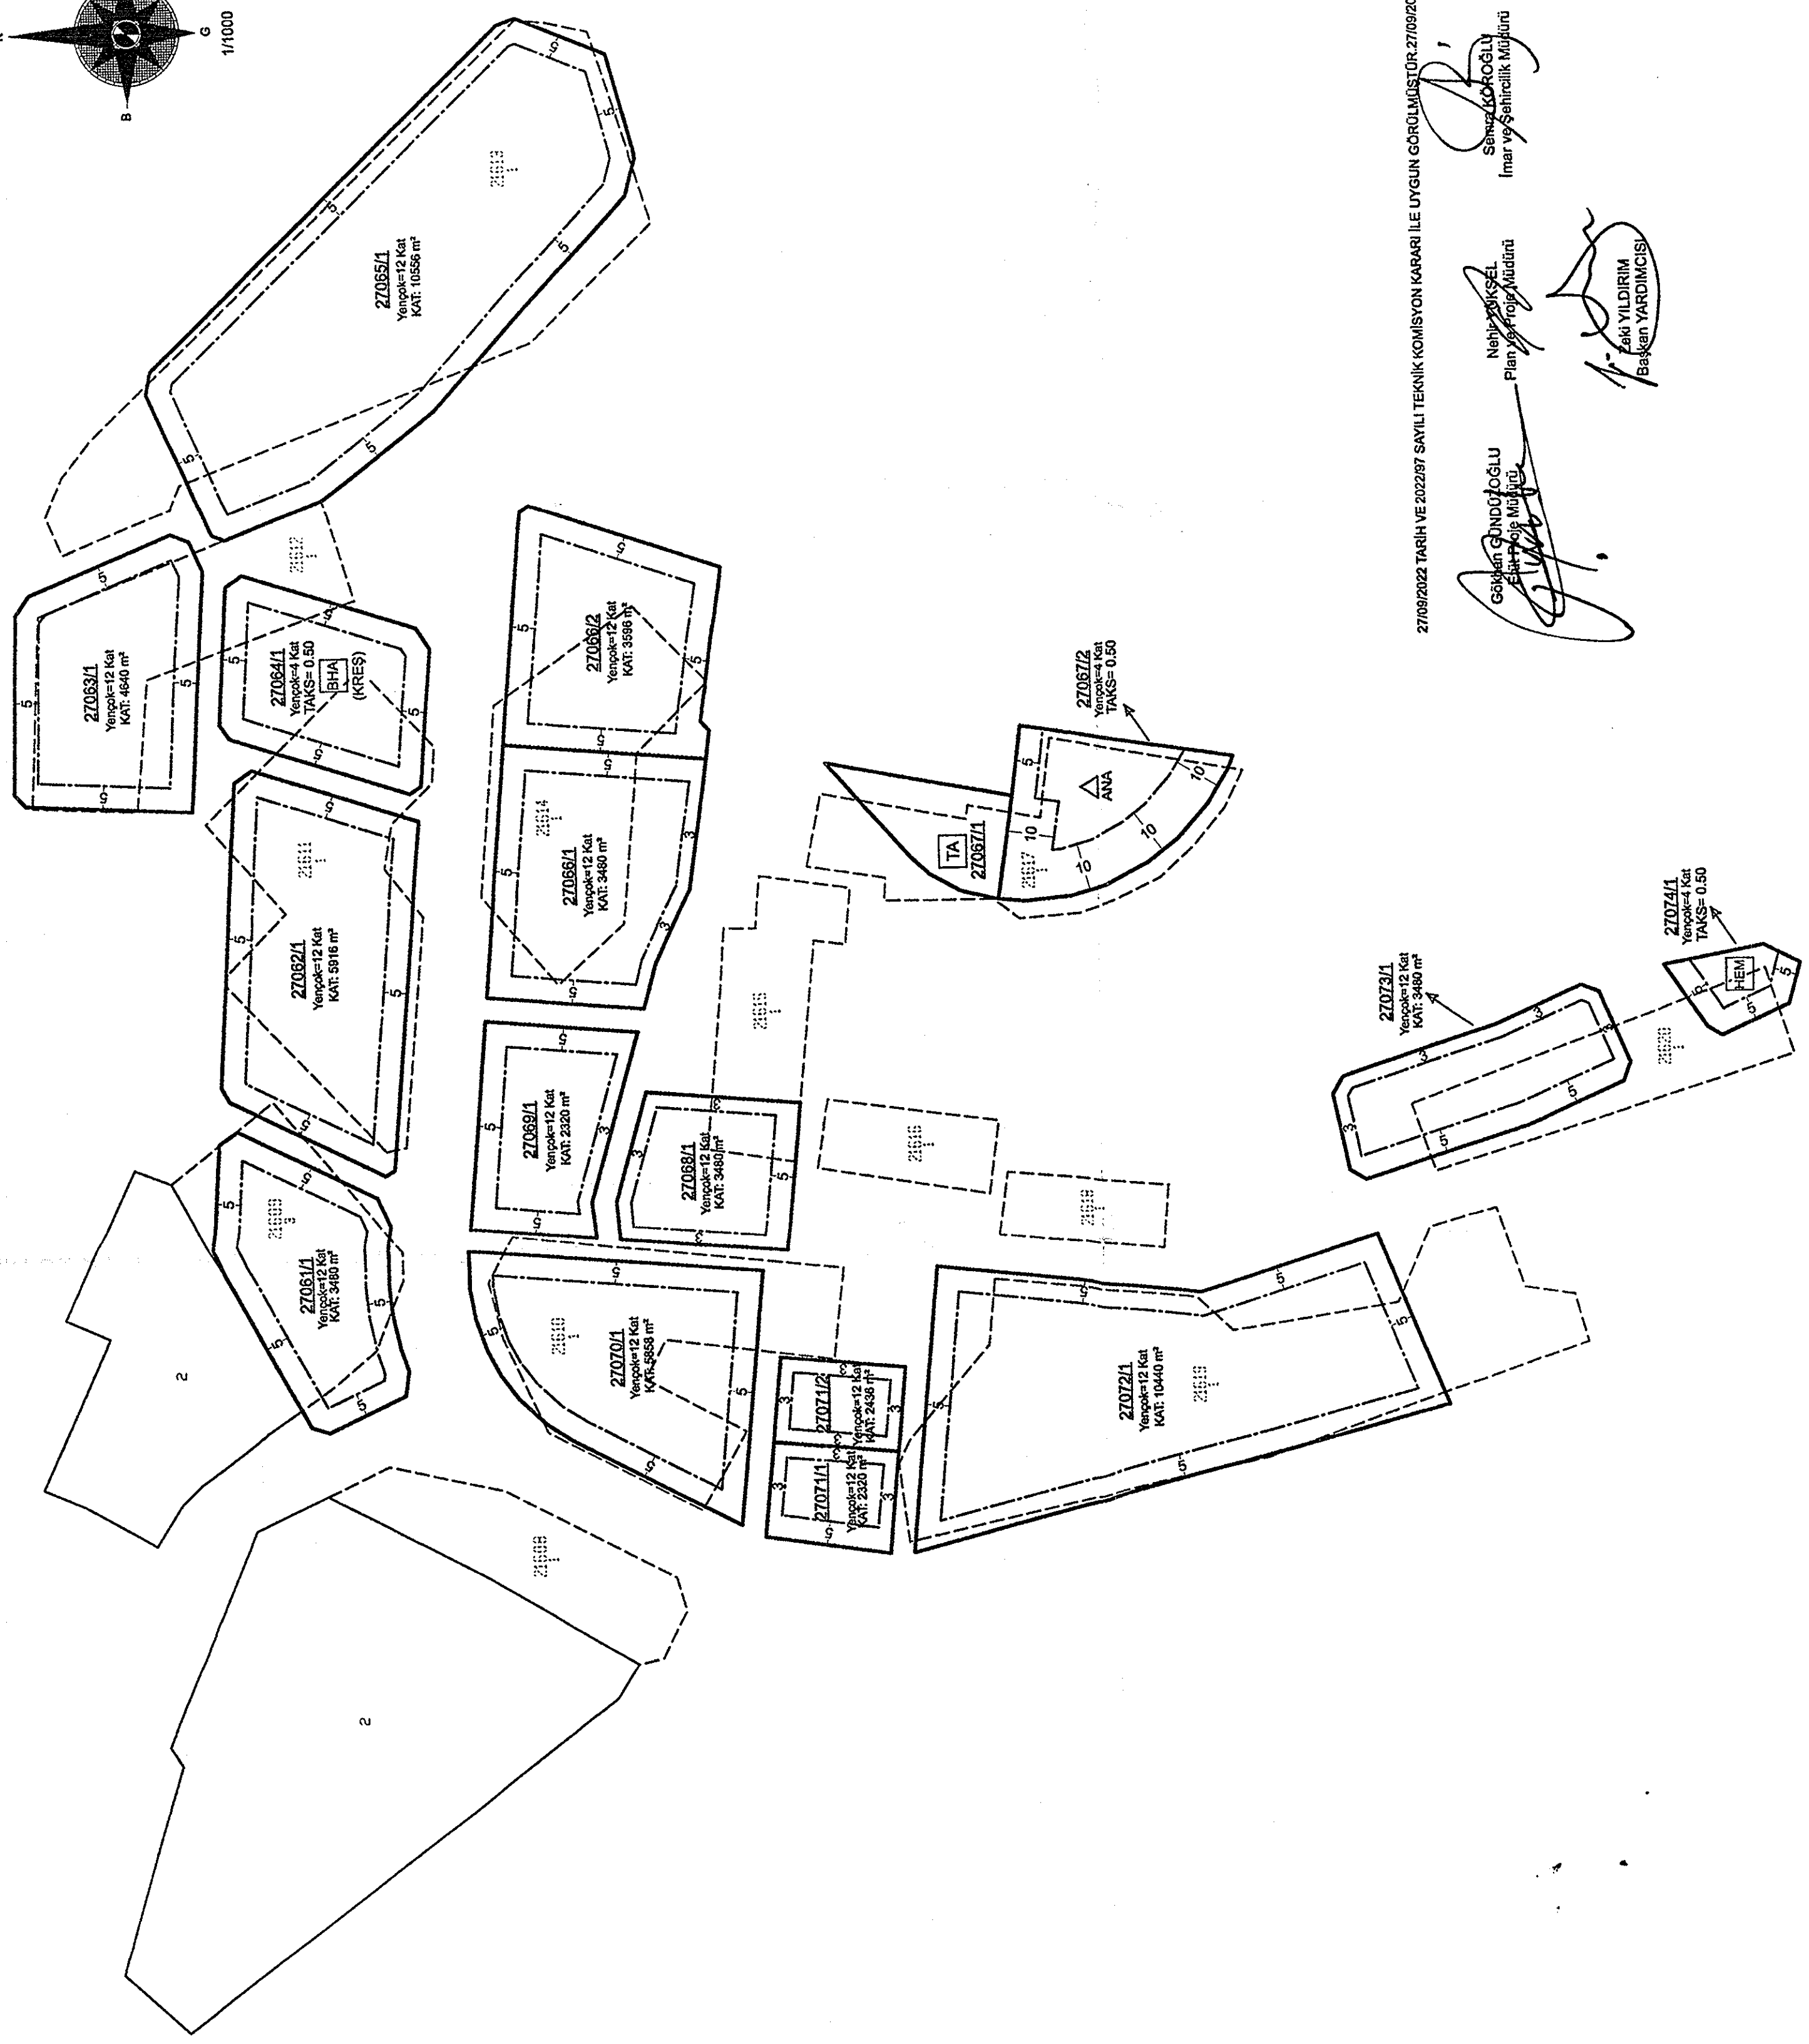


# 1893 PLAN

İZMİR İLİ, KARŞIYAKA İLÇESİ, ŞEMİKLER MAHALLESİ, 21608/1-21609/3-21610/1-21611/1-21612/1-21613/1-21614/1-21615/1-21616/1-21617/1-21618/1-21619/1-21620/1  
PARSELLERE UYGULANAN 1893 NOLU PARSELASYON PLANI KİTLE ETÜDÜ

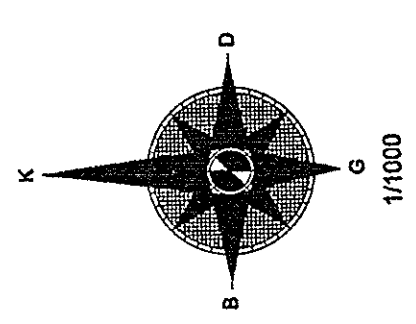

27/09/2022 TARİH VE 202297 SAYILI TEKNİK KOMİSYON KARARI İLE UYGUN GÖRÜLMÜŞTÜR-27/09/2022

GAZİPASA ÇİFTLİĞİ  
ŞEHİRCİLİK MÜDÜRÜ  
İmar ve Şehircilik Müdürlüğü

NEHİR ZEKİ  
Plan ve Şehircilik Müdürlüğü

RAM YILDIRIM  
Başkan YARDIMCISI