


İli : İZMİR  
İlçesi : KARŞIYAKA  
Mahallesi : ŞEMİKLER  
Pafta : 26L-4C  
Ada/Parcel : 0/26 - 0/27 - 0/5416  
Plan No : 1902

## DURUM HARİTASI

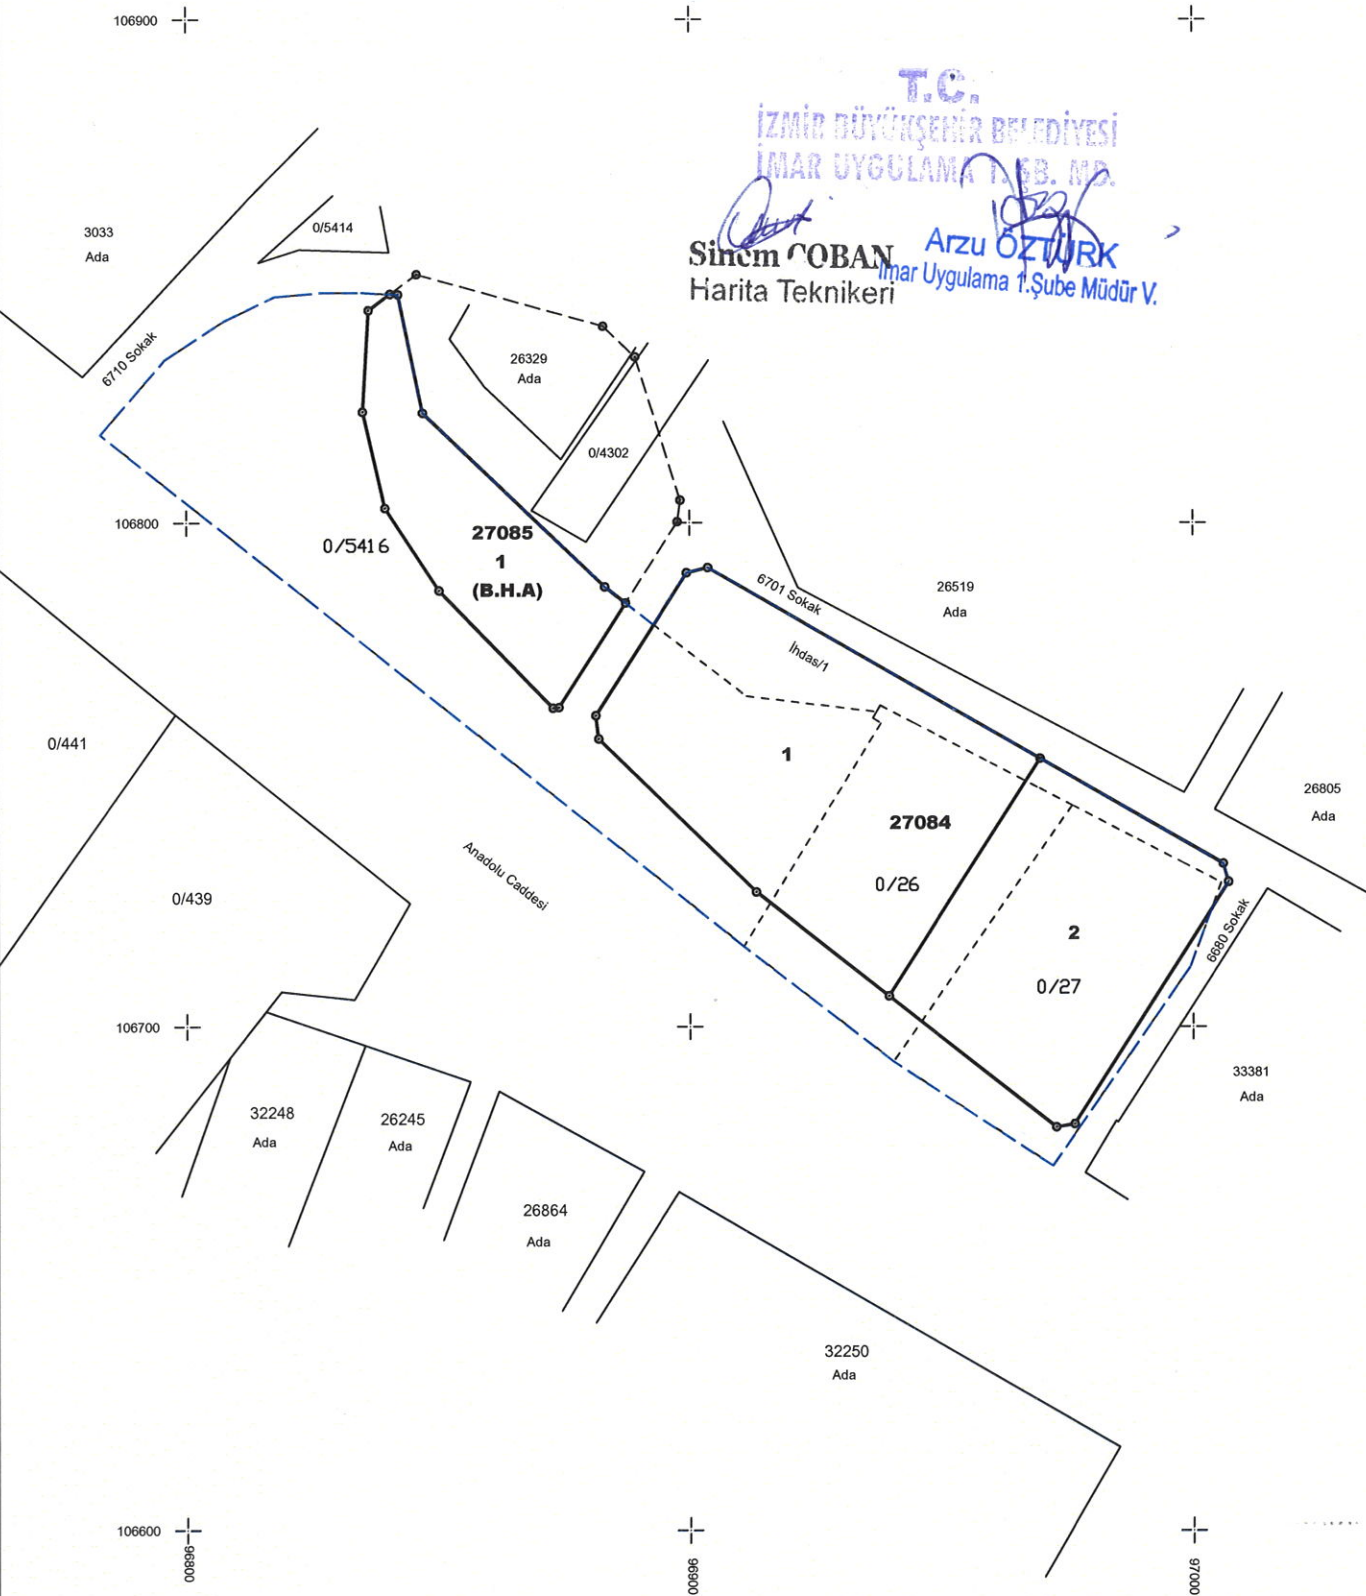

1:1000



T.C.  
İZMİR DÜYÜŞENİR BELEDİYESİ  
İMAR UYGULAMA T.Ş.B. M.D.  
Sinem COBAN  
Harita Teknikeri  
Arzu ÖZTÜRK  
İmar Uygulama 1.Şube Müdür V.

DÜZENLEYEN	UYGUNDUR	
	BELEDİYE / KADASTRO	
ADI - SOYAD	KONTROL EDEN	ONAYLAYAN
MURİVE AKÇ		D. ÖZKAN GÜNDÜZ
TARİH		
İMZA		