
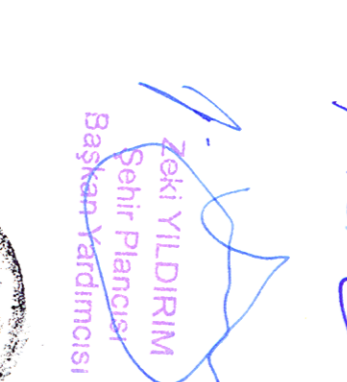












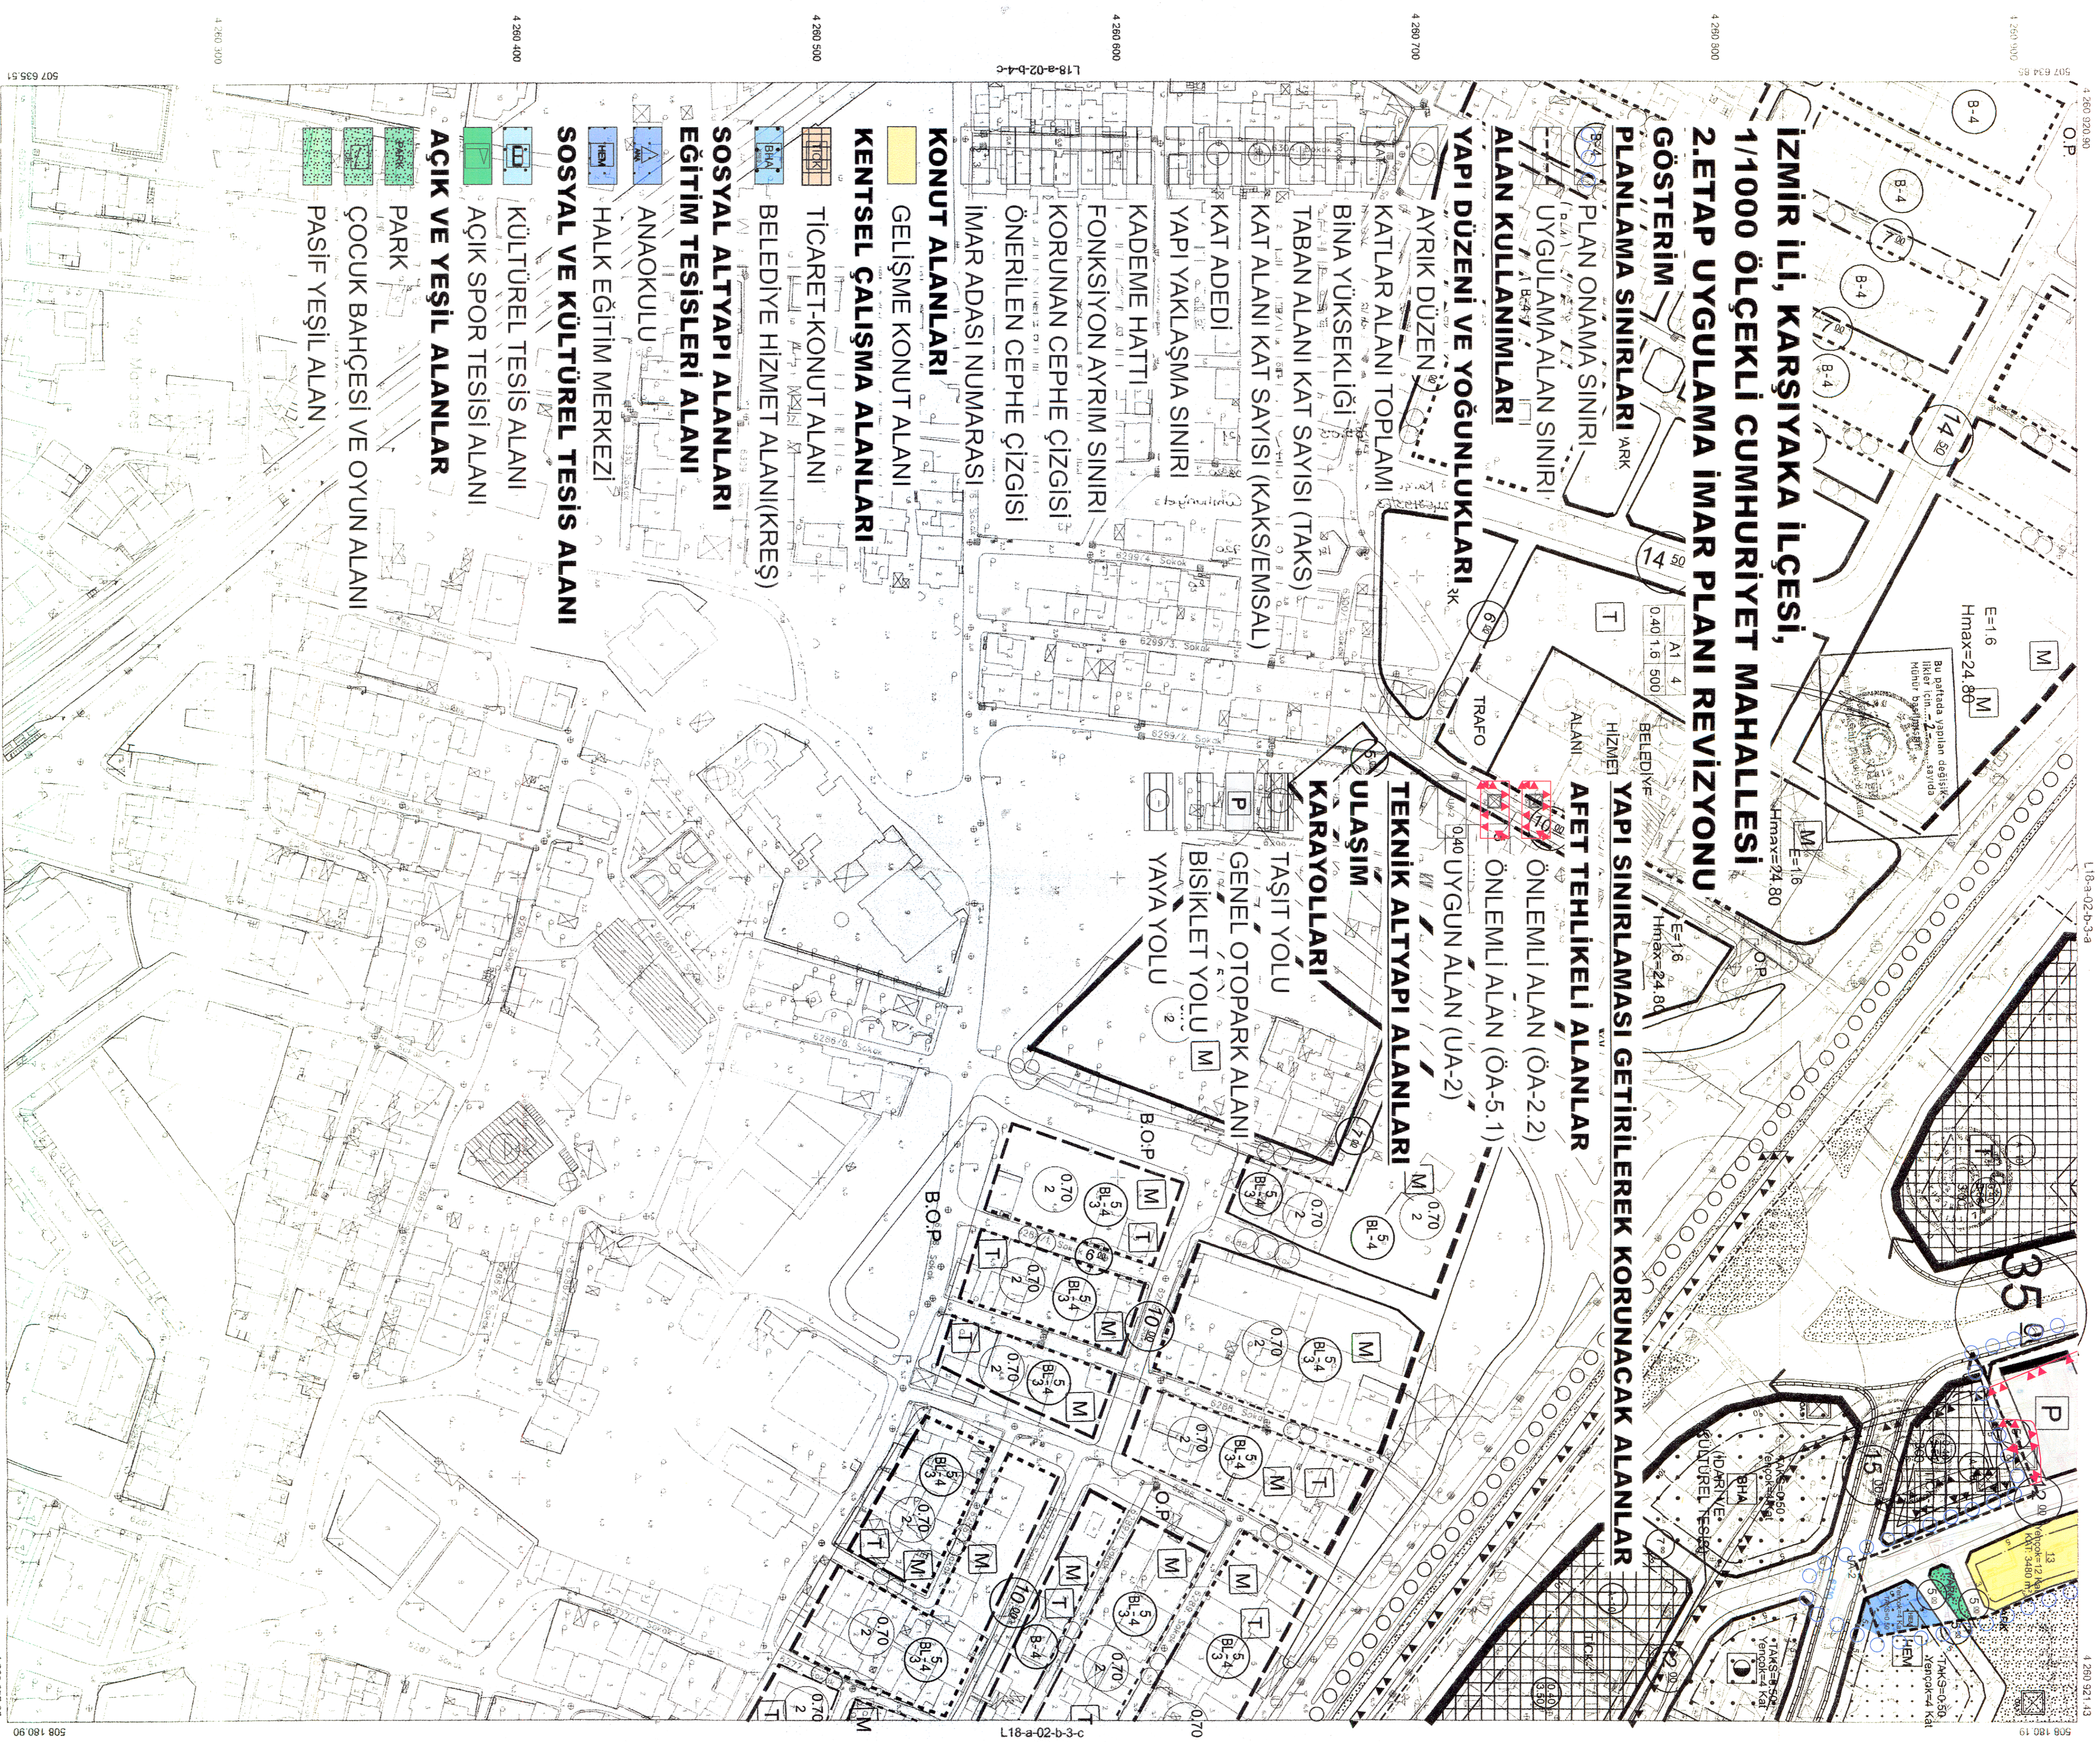


İZMİR İLİ KARŞIYAKA İLÇESİ, 1/1000 ÖLÇEKLİ CUMHURİYET MAHALLESİ 2.ETAP UYGULAMA İMAR PLANI REVİZYONU PİN:UİP-351029394		             	
L18A02B3A L18A02B3B		L18A02B3D	




















