

PIN-UIP-351013333

M. METİN DOĞRUL
Şehir Plancısı
Mansurpaşa Mahallesi No:6 D:12
Büyükdere Sok. No:102/208
Tel: 0232 311 14 22

İZMİR BÜYÜKŞEHİR BELEDİYESİ
Dosya No : 35.03.01.23/1738138
Değişiklik No : 11812
PIN - UIP : 351013399

Karşıyaka Belediye Meclisinin 7.11.2023 ve 190-191 sayılı karar ile kabul edilen 2/1000 ölçekli Uygulama İmar Planı Revizyonu, İzmir Büyükşehir Belediye Meclisinin 15.12.2023 ve 05.1356 sayılı kararı ile 5216 sayılı Büyükşehir Belediyesi Kanununun 7/b maddesi gereğince değişiklikle onandı.


10.01.2024

Mustafa TUNA SOYER
İzmir Büyükşehir Belediye Başkanı

İL:İZMİR

İZMİR
L18-a-02-b-3-b

428

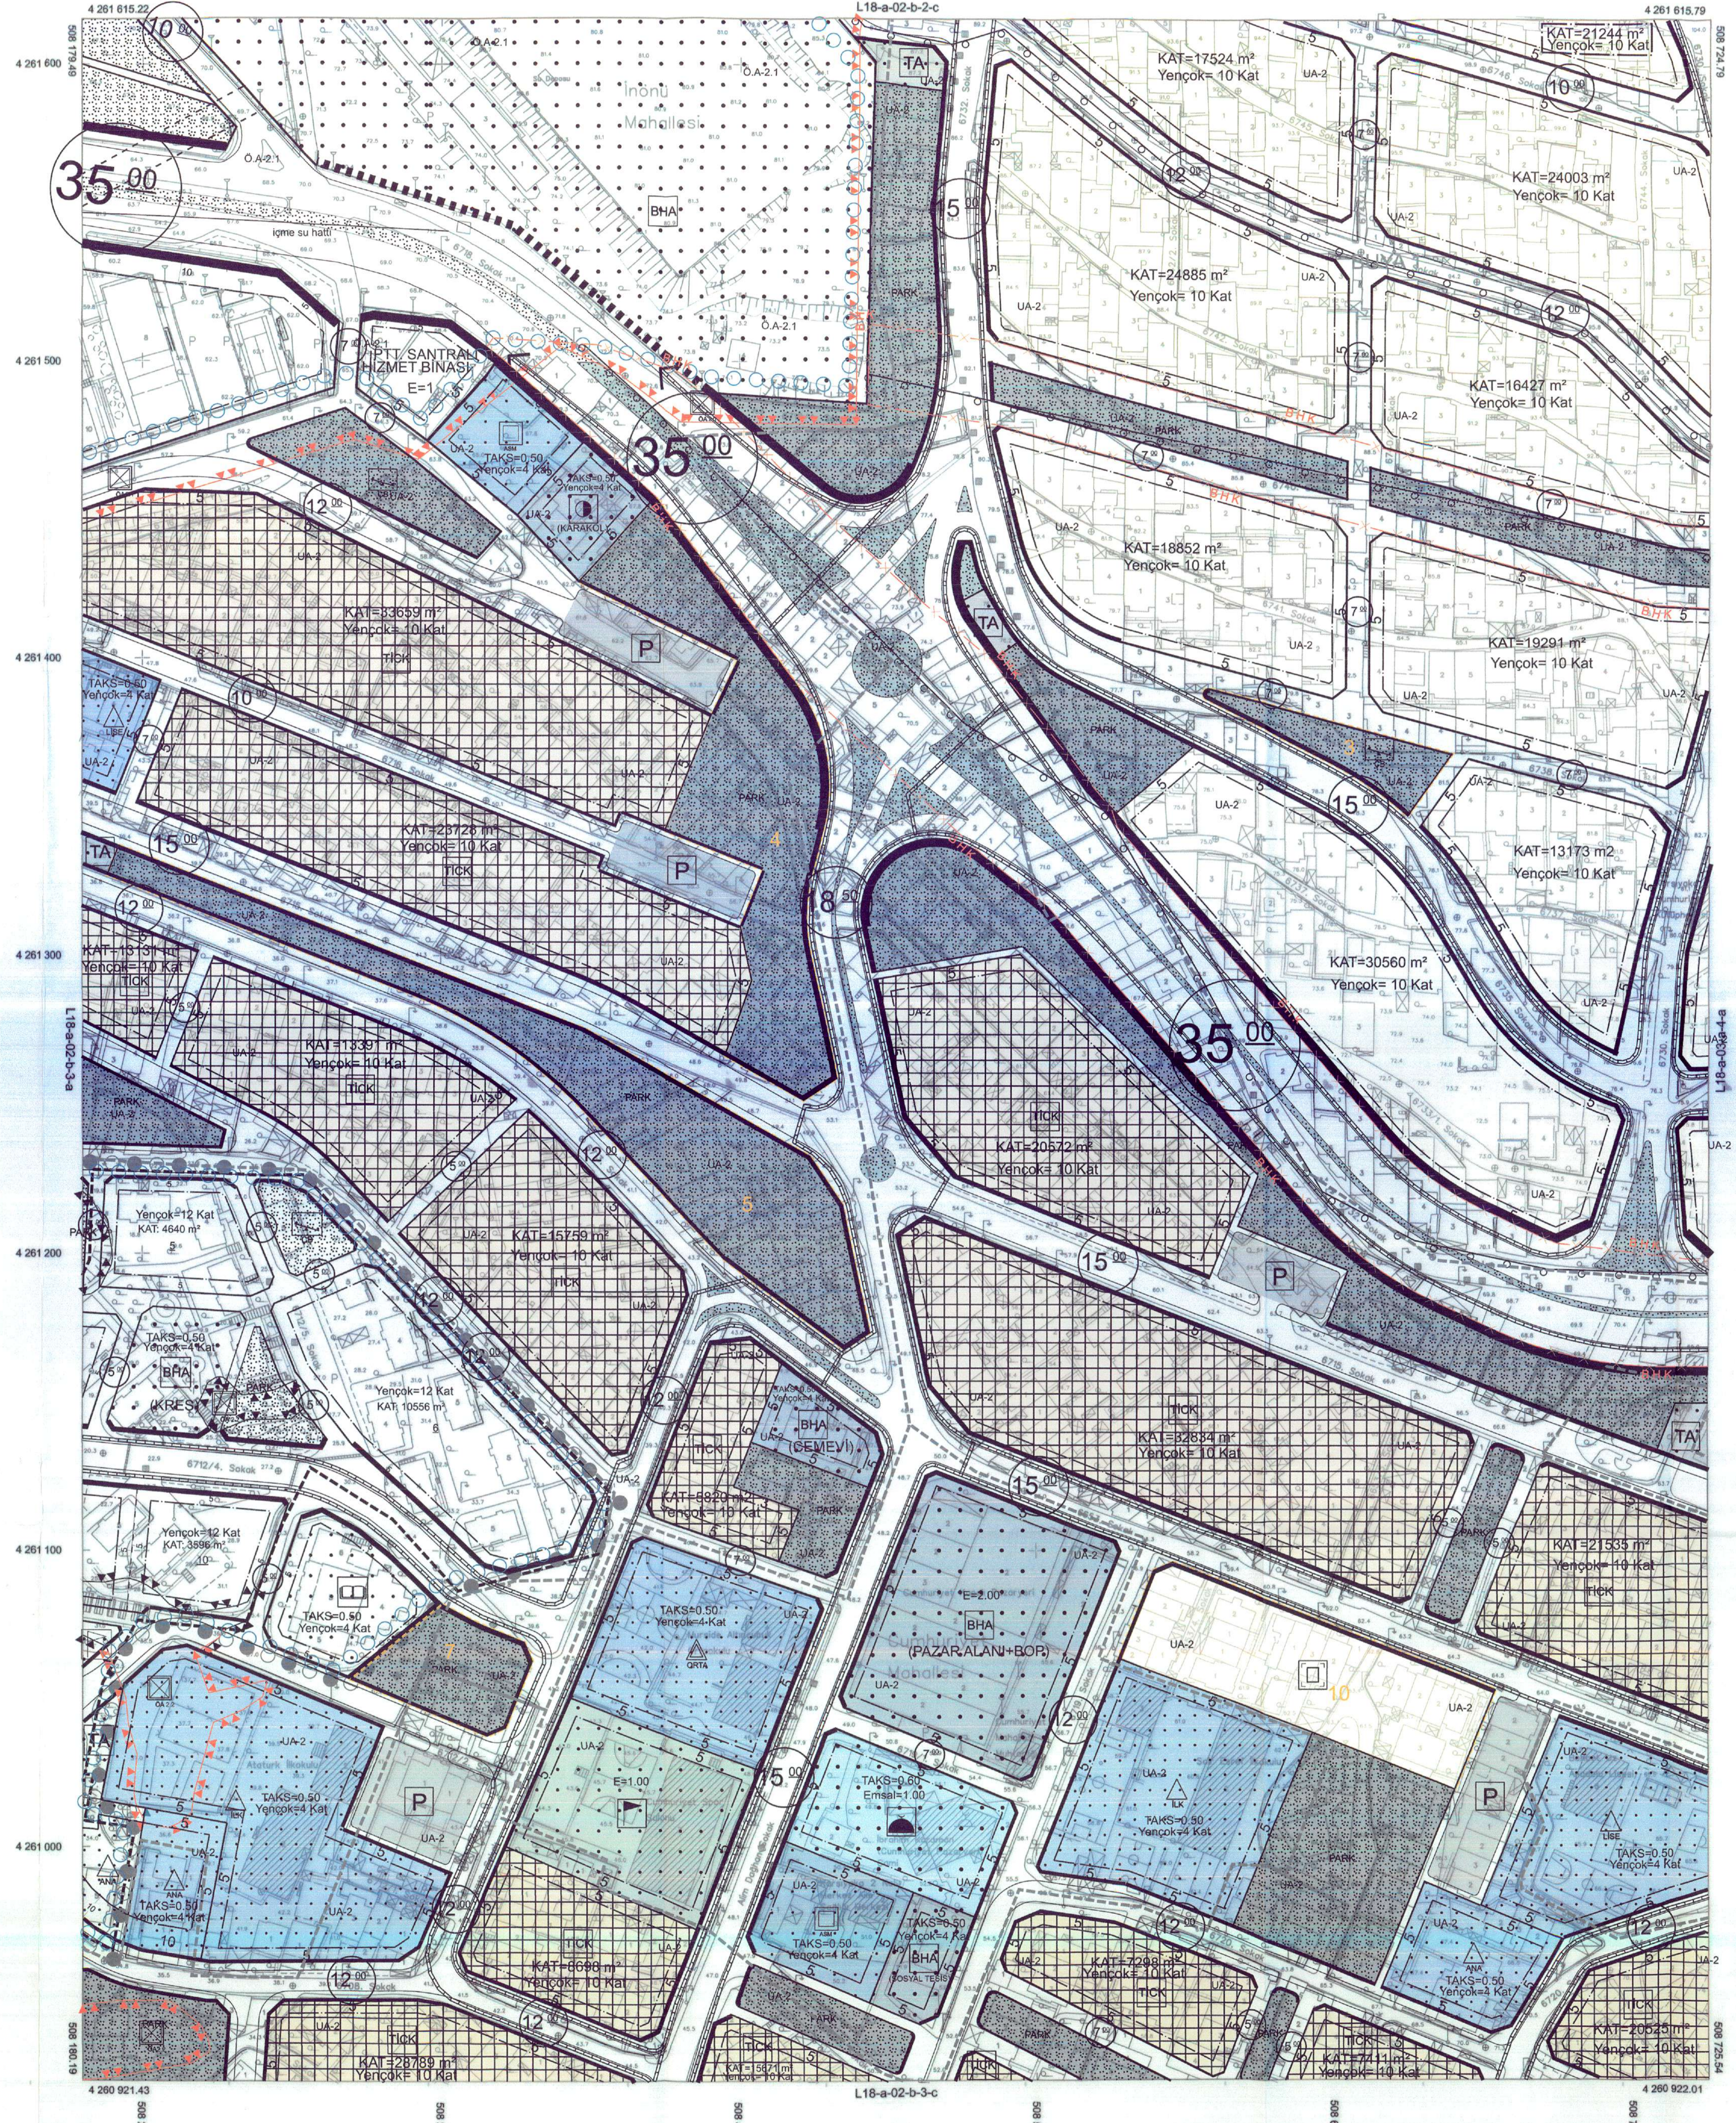

| | | | | |
|----|----|----|----|----|
| 01 | 02 | 03 | 04 | 05 |
| 21 | 22 | 23 | 24 | 25 |

Koordinatlar ve pafta bölünmesi en son güncellenmiş TUTGA'ya bağlı 2005.0 epochunda, GRS80 ellipsoid ve Transversal Mercator (TM) izdüşümünde gösterilmiştir.
2016 tarihinde çekilen renkli hava fotoğraflarından oluşturulmuştur.
Yapılar çatı sınırından çizilmiştir.

MESUL MÜHENDİS
Alpaslan ALAÇAMLIOĞLU
Harita Mühendisi

1:1000

KONTROL
İBB HALIHAZIR HARİTA VE APLİKASYON ŞUBE MÜDÜRÜ
Serhat FİNDİKÇİ Harita Mühendisi
Osman CENGİZ Harita Mühendisi
Serdar GÜL Harita Mühendisi

ONAY
Yüklenici Emel Grup Bigi Teknolojileri A.Ş.
tarafından yapılan 1:1000 ölçekli adet fotogrametrik harita inceleme ve onandı.
Aziz KOCAOĞLU
Büyükşehir Belediye Başkanı Y.
M. Kubilay YILDIRIM
Harita ve CBS Dairesi Başkanı
06.02.2019

