

PIN:UİP-351013399

Güney BOZKURT
A.Ş. Genel Müdürü
0232 307 74 22

M. METİN DOĞRUL
Sarıyeri Mahallesi, No:6 D:12
Büyükdere Cad. No:15
Etiler Kat:5 Kat:5
Tel: 0212 307 74 22

L18A02B2C	L18A03A1D		
L18A02B3A	L18A02B3B	L18A03A4A	L18A03A4B
L18A02B3D	L18A02B3C	L18A03A4D	

İzmir Büyükşehir Belediyesi Plan ve Proje Müdürlüğü tarafından hazırlanmış ve 10.01.2024 tarihinde onaylanmıştır.
Y. YÜKSEL
Seyahat ve Turizm İşleri

İZMİR BÜYÜKŞEHİR BELEDİYESİ

Dosya No : 35.03.01.23/1738138
Değişiklik No : 1812
PIN - UİP : 351013399

Karşıyaka Belediye Meclisinin 7.11.2023 ve 190-191 sayılı kararı ile kabul edilen 1/1000 ölçekli Uygulama İmar Planı Revizyonu, İzmir Büyükşehir Belediye Meclisinin 15.12.2023 ve 05.1356 sayılı kararı ile 5216 sayılı Büyükşehir Belediyesi Kanununun 7/b maddesi gereğince değişikliğe onandı.


10.01.2024

Mustafa Tuz SOYER
İzmir Büyükşehir Belediye Başkanı

İZMİR

L18-a-02-b-3-d

430

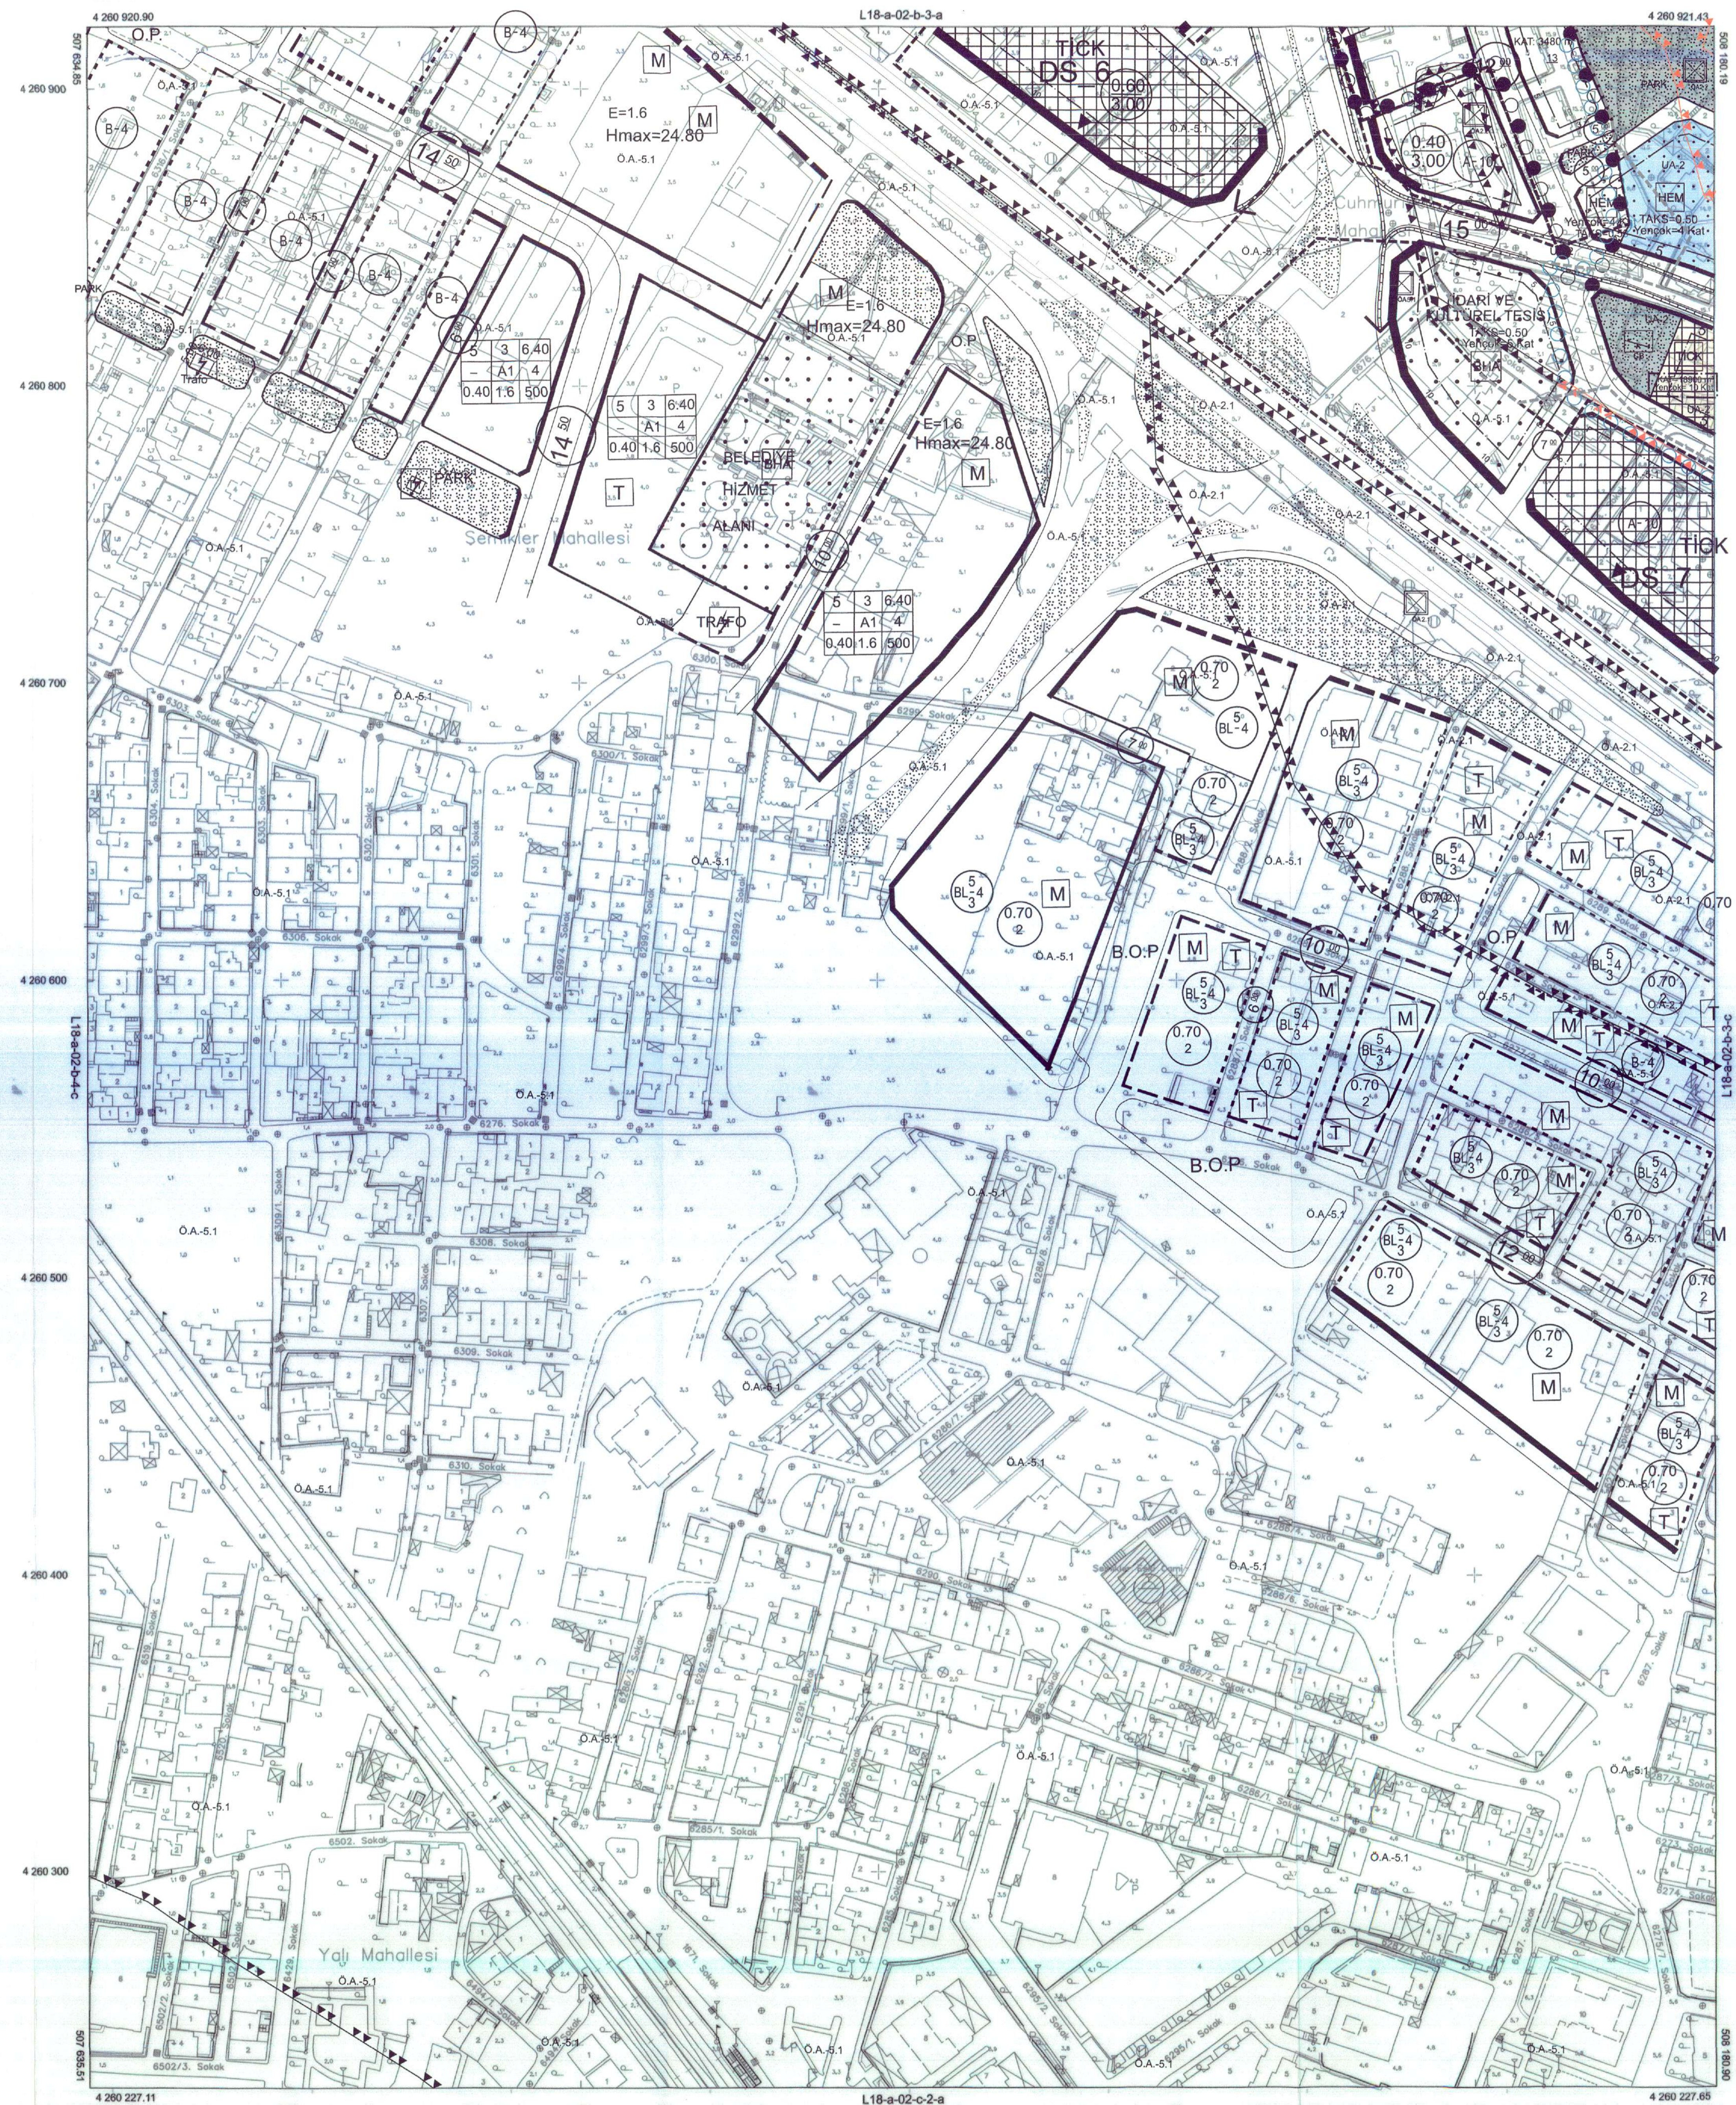

01	02	03	04	05
06	07	08	09	10
11	12	13	14	15
16	17	18	19	20
21	22	23	24	25

Koordinatlar ve pafta bölünmesi en son güncellenmiş TUTGA'ya bağlı 2005 ölçeğinde, GRS80 elipsoid ve Transversal Mercator (TM) izdüşümünde düzenlenmiştir.
2015 tarihinde çözülen renk hava fotoğraflarından oluşturulmuştur.
Yapılar çati sırtından çizilmiştir.
Yüklenici Firma: Emi Grup Bilgi Teknolojileri A.Ş.

MESUL MÜHENDİS
Alpaslan ALACAMLIOĞLU
Harita Mühendisi

1:1000

KONTROL
İBB HALHAZIR HARİTA VE APLİKASYON ŞUBESİ MÜDÜRLÜĞÜ
Sema FİNDİKÇİ
Harita Mühendisi

ONAY
Yüklenici Emi Grup Bilgi Teknolojileri A.Ş. tarafından yapılan 1/1000 ölçekli fotoğraflardan harita incelenildi ve onandı.
Aziz KOCAOĞLU
Büyükşehir Belediye Başkanı Y.
M. Kubay YILDIRIM
Harita ve GIS Şube Müdürü
06.01.2024
Harita Mühendisi

